

4.2.4



COMMUNE DE NEOULES  
DEPARTEMENT DU VAR  
**PLAN LOCAL D'URBANISME**  
**Plan des réseaux d'eau**

Elaboration du PLU prescrite par DCM du 29/09/2014  
PLU arrêté par DCM du 21/03/2017  
PLU approuvé par DCM du 23/01/2018




Agence : PL  
Commune : NEOULES  
Réseau : AEP


Planche:  
Edition du 19/09/2016  
Echelle 1/5000  
Destinée par RUC



Origine cadastre - état de l'Etat  
Zonages et approuvés dans le document  
par le conseil général du département  
cantonal

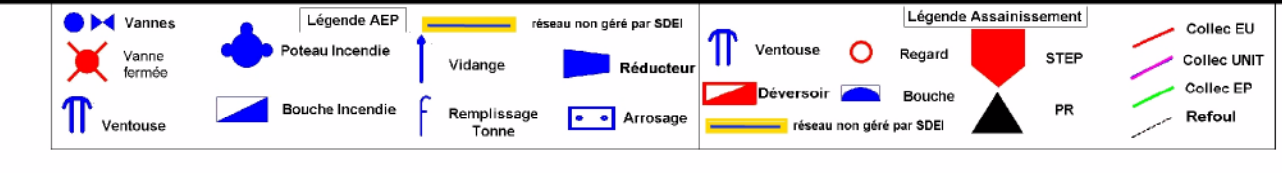

www.begeat.fr

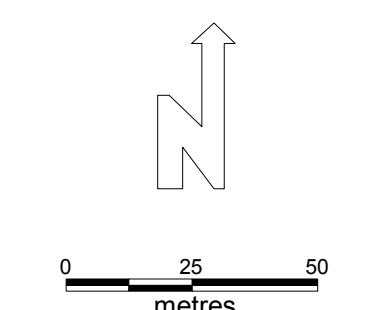

Echelle : 1/3500