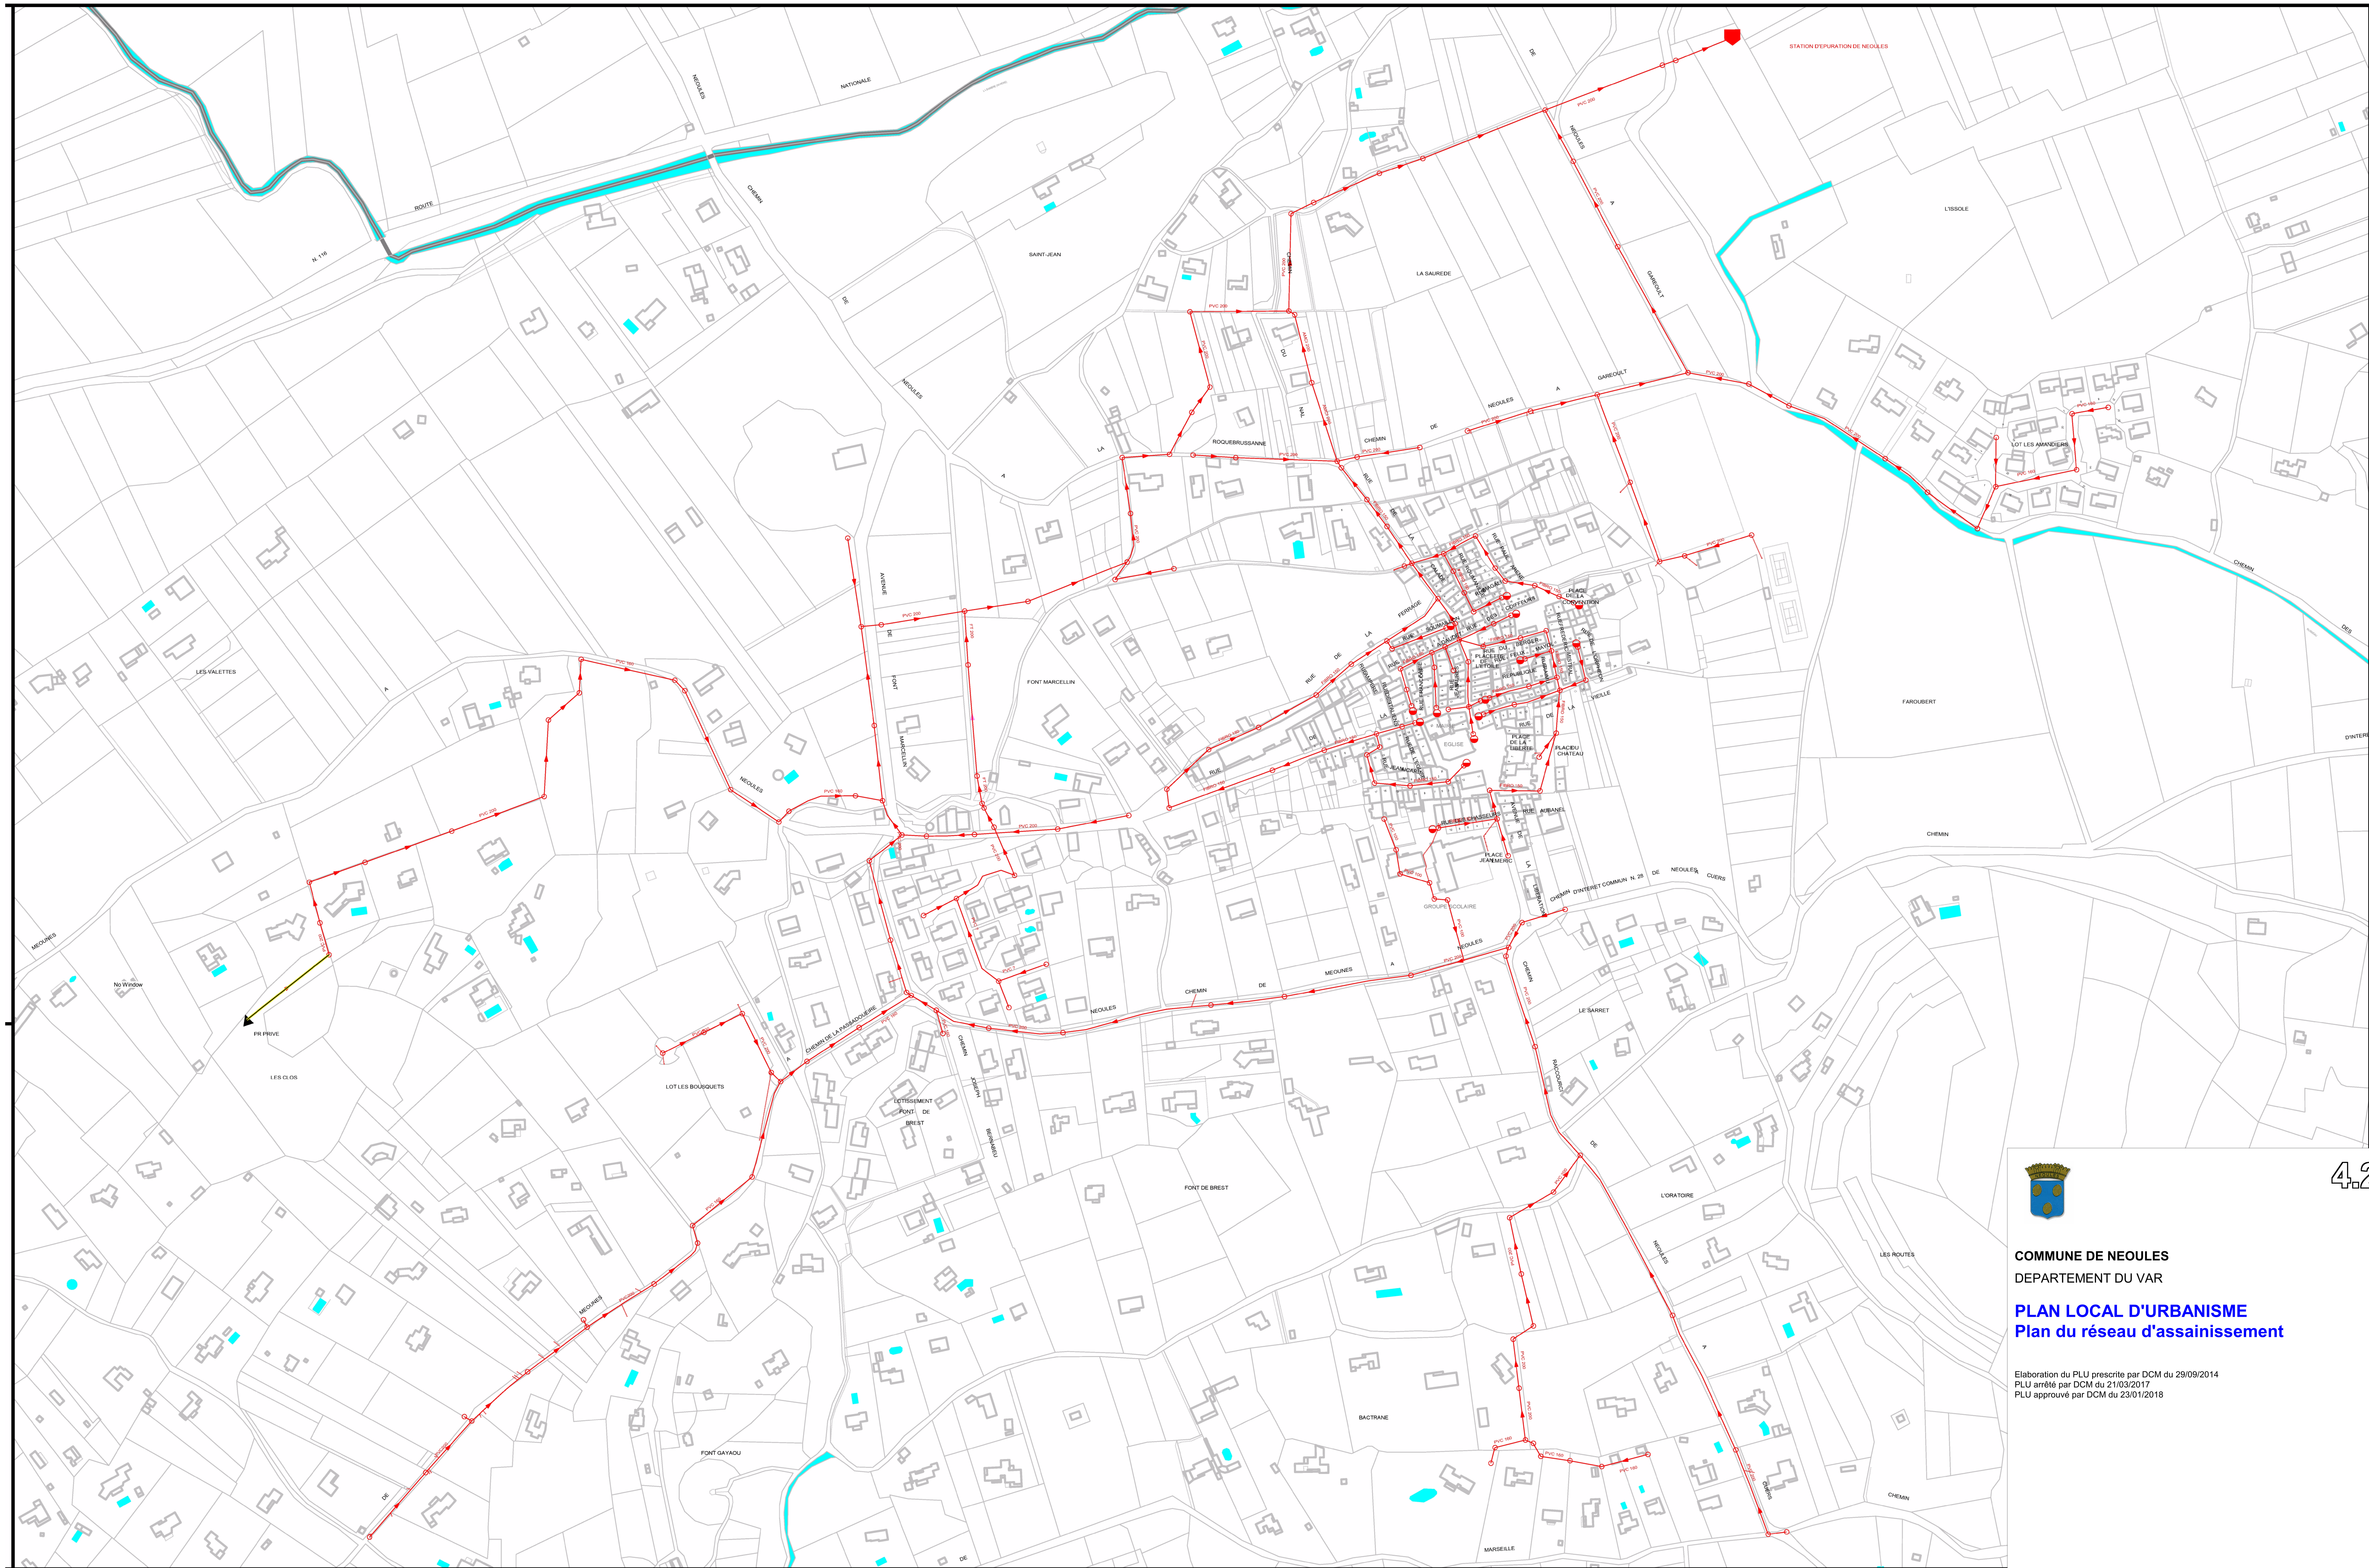

Agence : PL
Commune : NEOULES
Réseau: ASST

Planche:
Edition du 15/06/2016
Echelle 1 / 1500
Dessine par RJC

Origine cadastre - droits de l'Etat réservés
Données cartographiques mises à disposition par le conseil général du département concerné

Légende AEP: Vannes; Vanne fermée; Ventouse; Poteau Incendie; Bouche Incendie; Vidange; Remplissage Tonne; Réducteur; Arrosage; réseau non géré par SDEI

Légende Assainissement: Ventouse; Regard; Déversoir; Bouche; réseau non géré par SDEI; STEP; PR; Collec EU; Collec UNIT; Collec EP; Refoul

0 25 50
metres

4.2.5

COMMUNE DE NEOULES

DEPARTEMENT DU VAR

PLAN LOCAL D'URBANISME
Plan du réseau d'assainissement

Elaboration du PLU prescrite par DCM du 29/09/2014
PLU arrêté par DCM du 21/03/2017
PLU approuvé par DCM du 23/01/2018

begeat les solutions d'aménagement...
AMENAGEMENT URBANISME ENVIRONNEMENT PAYSAGE DEVELOPPEMENT
www.begeat.fr
131 Place de la Liberté
83000 Toulon
Tél : 04 94 93 58 17
Fax: 04 94 09 20 34
Mail: contact@begeat.fr

néoules

Echelle : 1/3500